


No.13

電源 100V

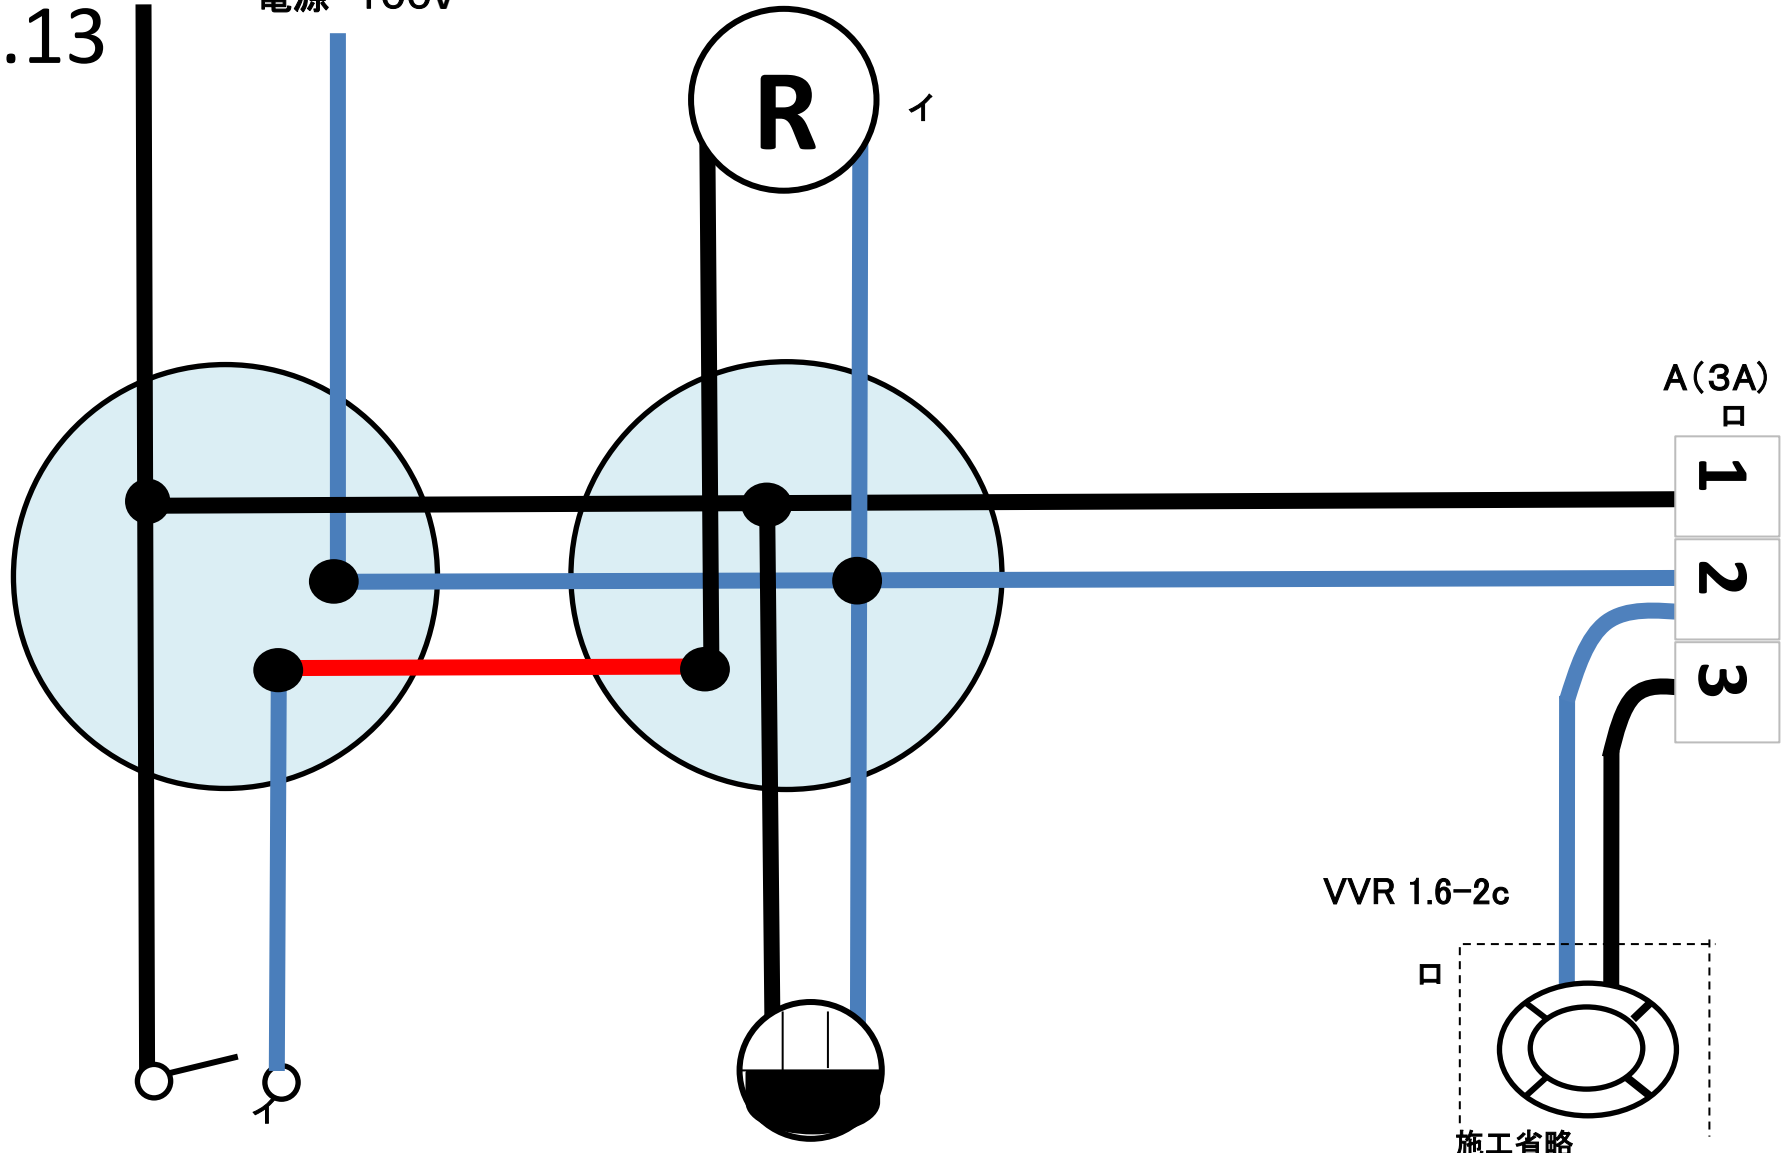

R

イ

A(3A)

1

2

3

VVR 1.6-2c

施工省略